

REGIONE CAMPANIA
 COMUNE DI CUSANO MUTRI
 PROVINCIA DI BENEVENTO

PROGETTO: LAVORI DI COMPLETAMENTO
 SISTEMAZIONE DEL MOVIMENTO FRANOSO IN
 LOCALITA' S.MARIA PRESSO IL PONTE "REVIOLA"

PROGETTO ESECUTIVO
 CANTIRABILE RIMODULATO

TAVOLA N.
 18

PARTICOLARI COSTRUTTIVI
 DELLE OPERE A FARSI
 (scala 1:50)

Progettista
 R.T.P. Morone
 Capogruppo
 Ing. Nicola Morone


R.U.P.
 Dr. Antonio CIVITILLO

VISTI E APPROVAZIONI:

PARTICOLARI COSTRUTTIVI


Particolare costruttivo gabbionata TIPO A

scala 1:50

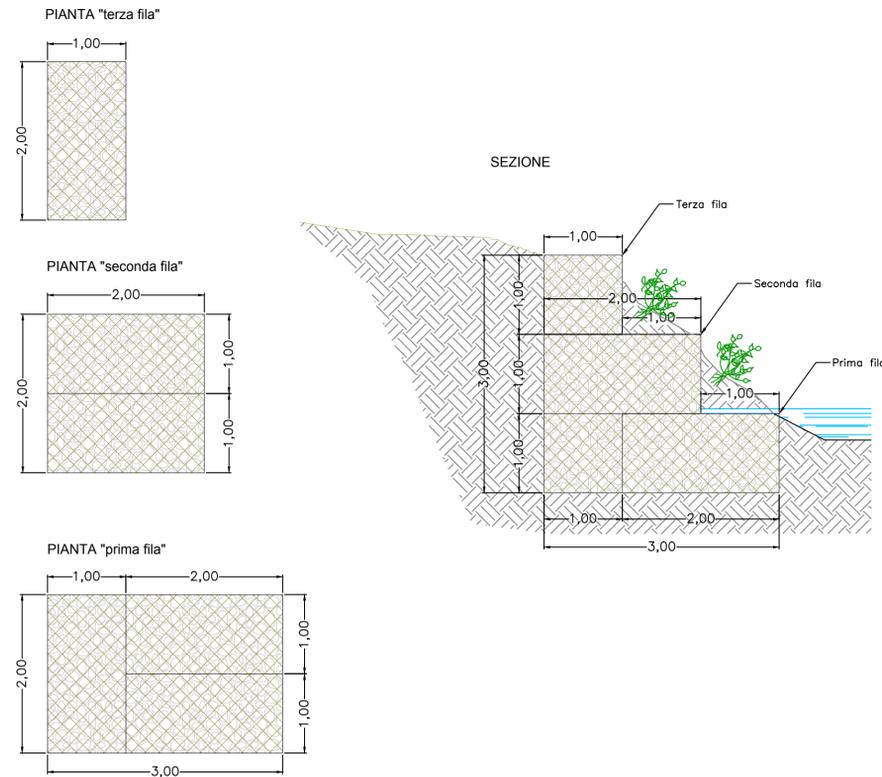


Particolare costruttivo gabbionata TIPO B

scala 1:50

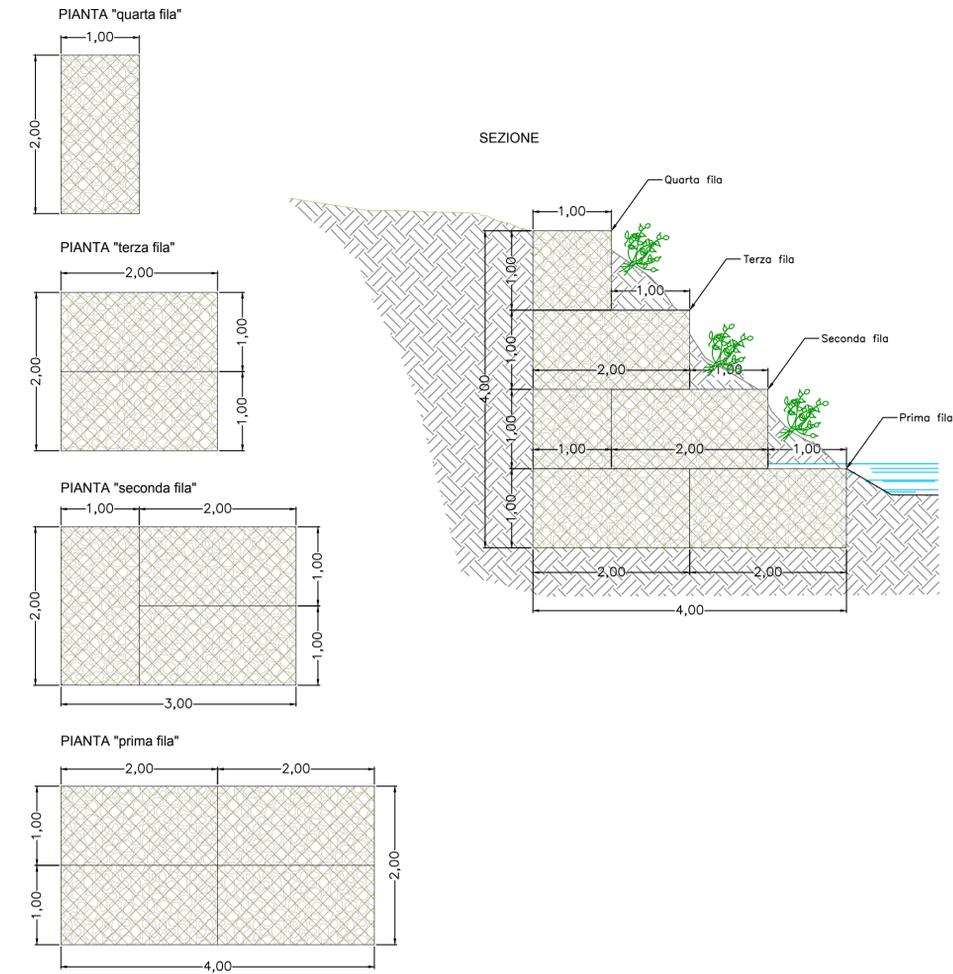


Particolare palificata viva a doppia parete

scala 1:50

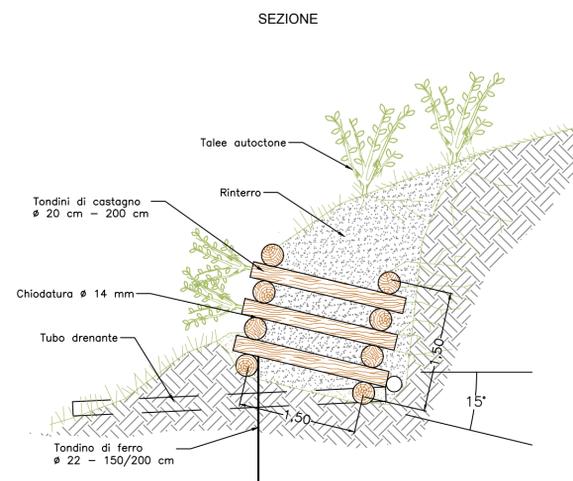

Particolare muro di sostegno in cls

scala 1:50

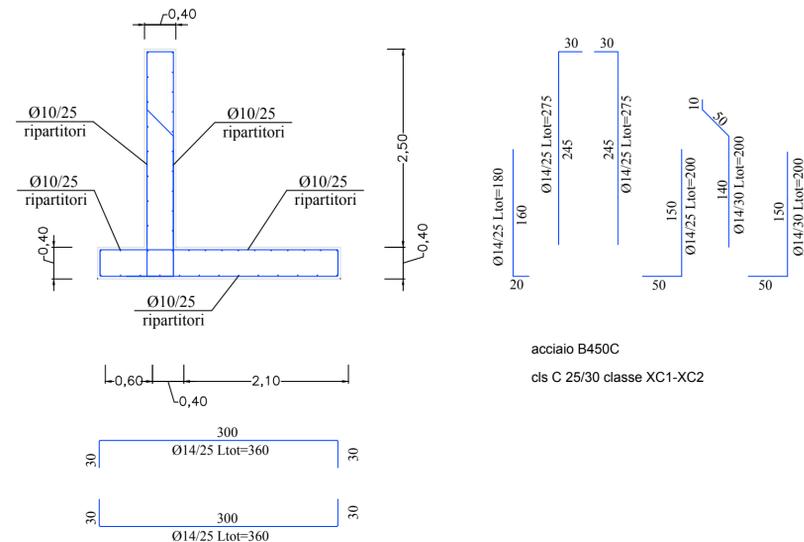

Particolare costruttivo scogliera

scala 1:50

