REGIONE CAMPANIA
COMUNE DI CUSANO MUTRI
PROVINCIA DI BENEVENTO

PROGETTO: *LAVORI DI COMPLETAMENTO SISTEMAZIONE DEL MOVIMENTO FRANOSO IN LOCALITA' S.MARIA PRESSO IL PONTE "REVIOLA"*

PROGETTO ESECUTIVO
CANTIRABILE RIMODULATO

TAVOLA N. 14

PLANIMETRIA GENERALE CON RILIEVO PLANOALTIMETRICO (scala 1:1.000)

Progettista
R.T.P. Morone
Capogruppo
Ing. Nicola Morone

R.U.P.
Dr. Antonio CIVITILLO

VISTI E APPROVAZIONI:

PLANIMETRIA GENERALE CON RILIEVO PLANOALTIMETRICO scala 1 a 1000

LEGENDA "stato di fatto"

- Gabbionata esistente
- Briglia esistente
- Muro esistente
- Ponte esistente

LEGENDA "progetto realizzato"

- Gabbionata con talee di progetto "realizzata"
- Rivestimento briglia in pietra e legno di progetto"realizzato"
- Canaletta in pietra di progetto "realizzata"
- Palificata a doppia parete di progetto "realizzata"
- Scogliera di progetto "realizzata"

LEGENDA "topografica"
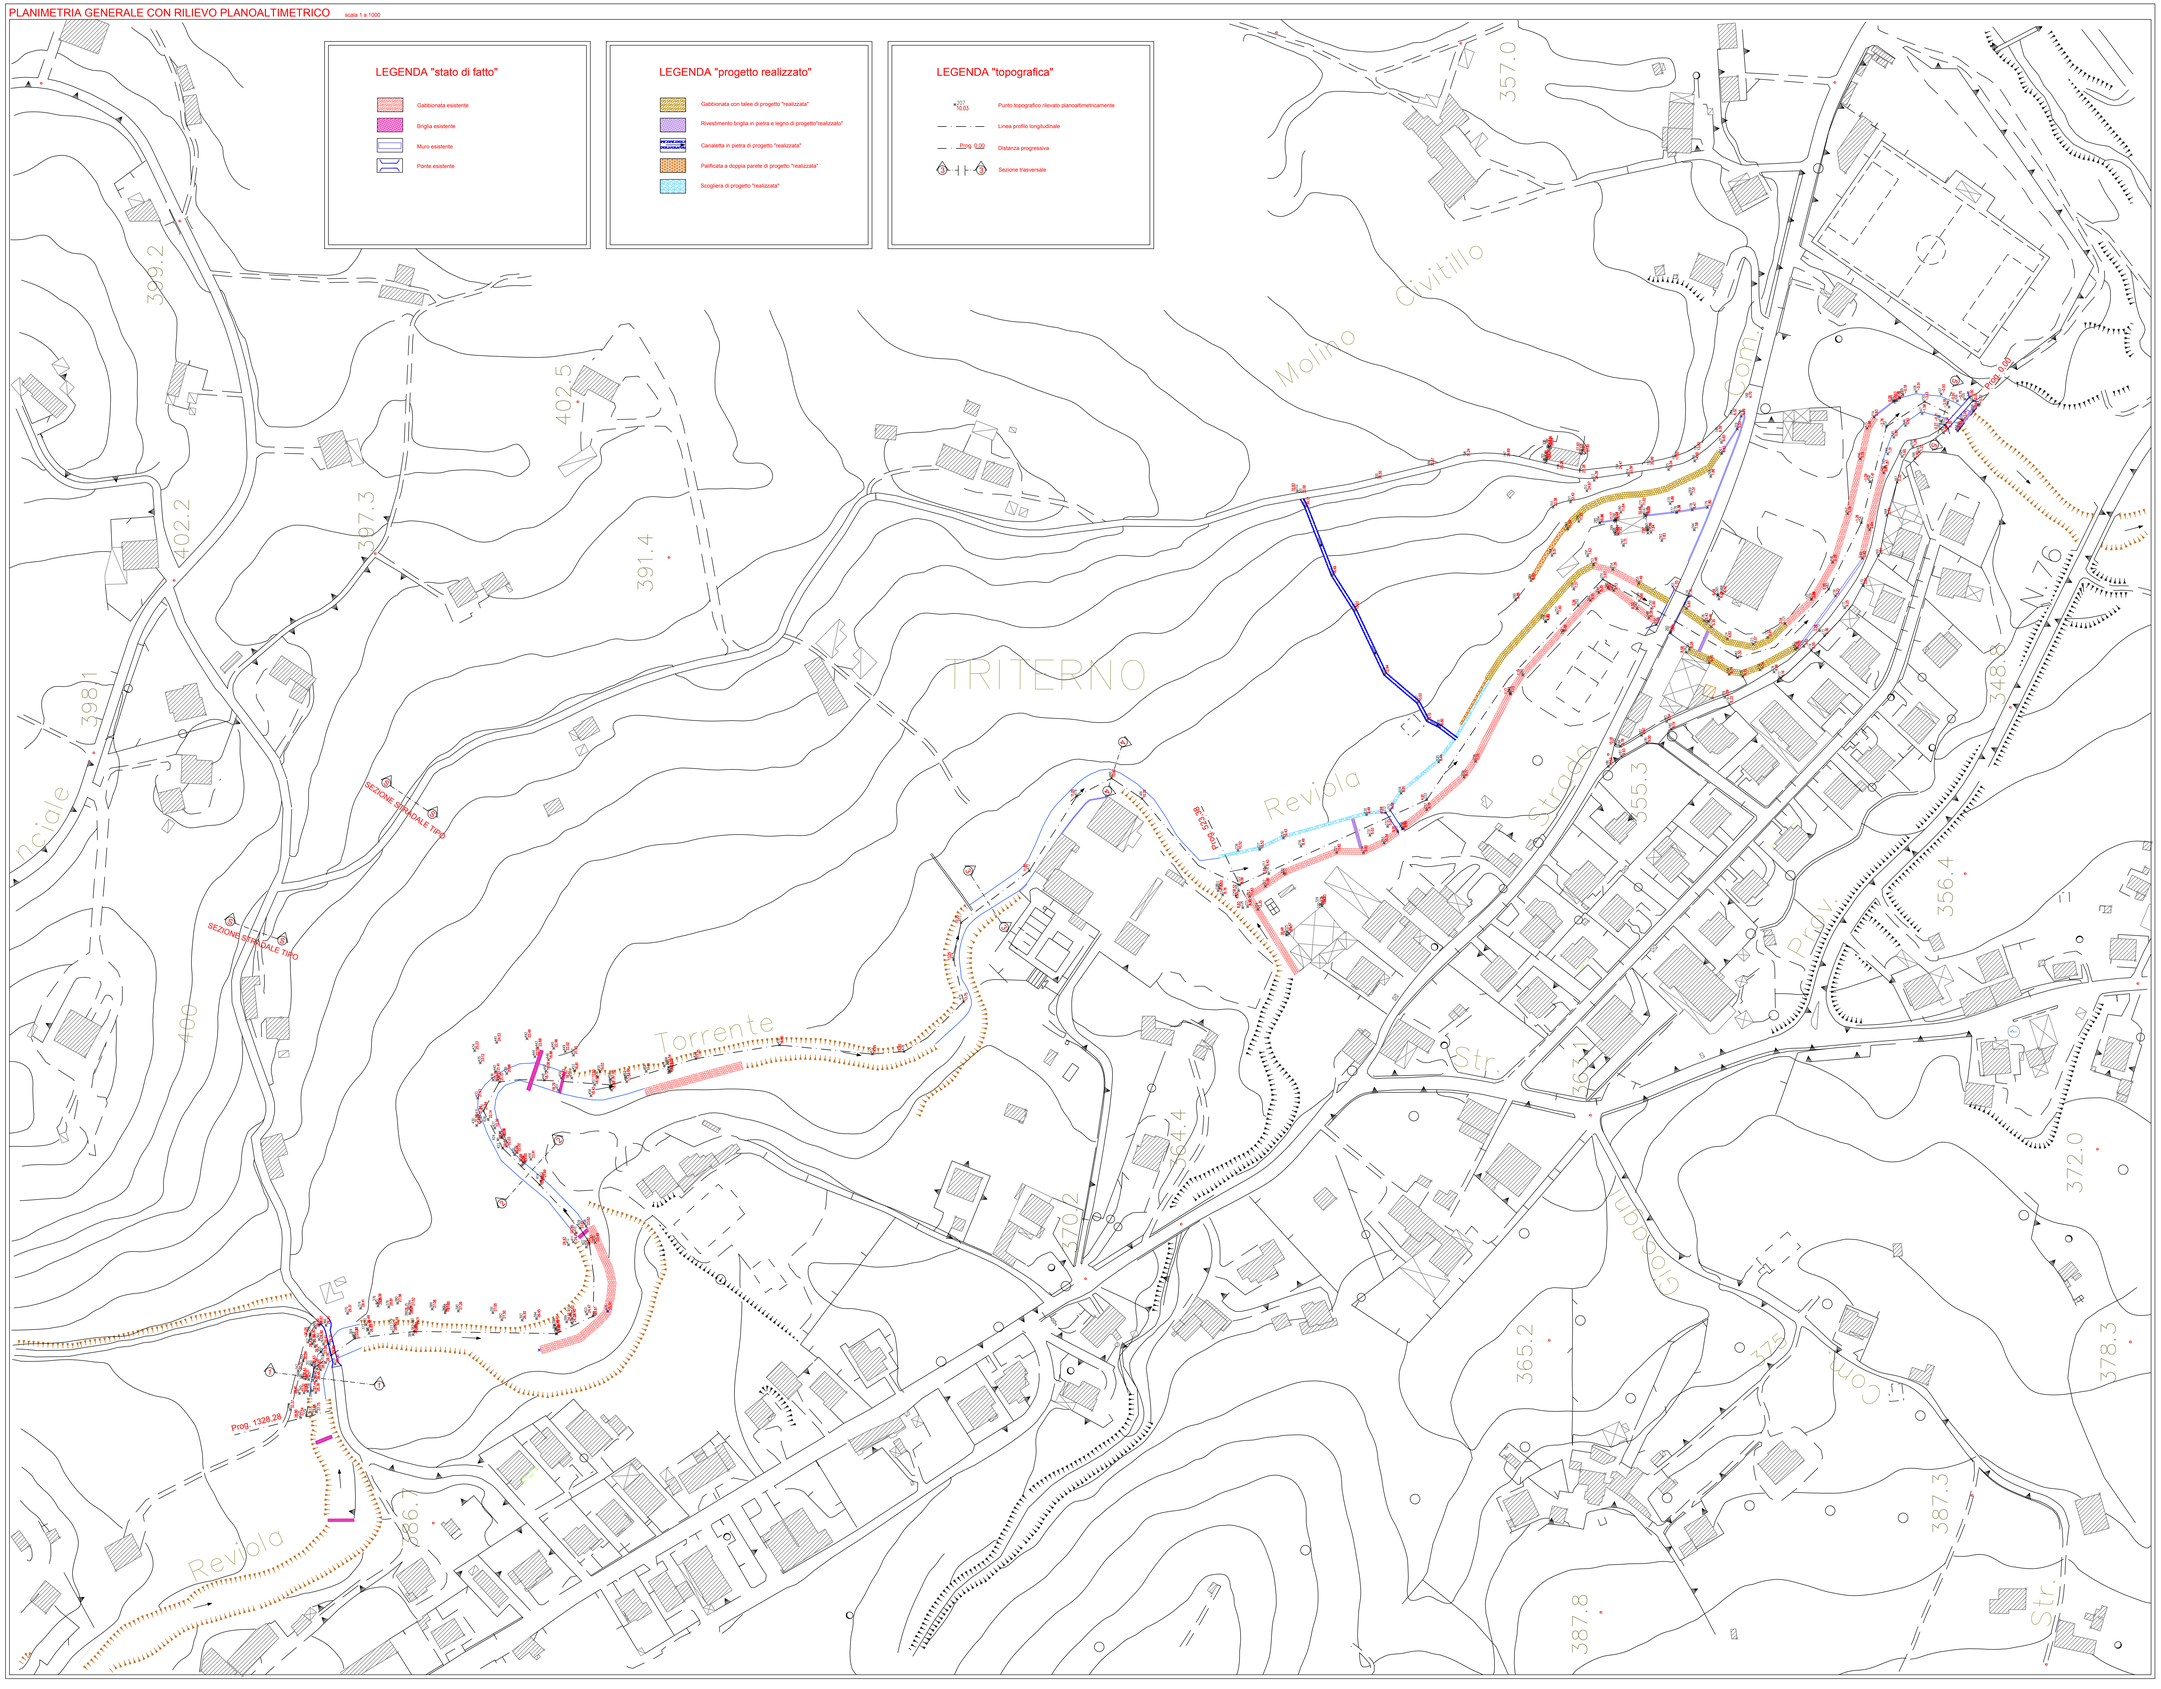
- 357 / 10.03 — Punto topografico rilevato planoaltimetricamente
- Linea profilo longitudinale
- Prog. 0.00 — Distanza progressiva
- A — A — Sezione trasversale