

REGIONE CAMPANIA
COMUNE DI CUSANO MUTRI
PROVINCIA DI BENEVENTO

PROGETTO: LAVORI DI COMPLETAMENTO
SISTEMAZIONE DEL MOVIMENTO FRANOSO IN
LOCALITA' S.MARIA PRESSO IL PONTE "REVIOLA"

PROGETTO ESECUTIVO
CANTIRABILE RIMODULATO

TAVOLA N.
17

SEZIONI TRASVERSALI DELL'ALVEO
Stato di fatto e di progetto
(scala 1:100)

Progettista
R.T.P. Morone


Capogruppo
Ing. Nicola Morone

R.U.P.
Dr. Antonio CIVITILLO


VISTI E APPROVAZIONI:

SEZIONI TRASVERSALI STATO DI FATTO E DI PROGETTO


Sezione trasversale n. 5 - Prog. 10,00
scala 1:100

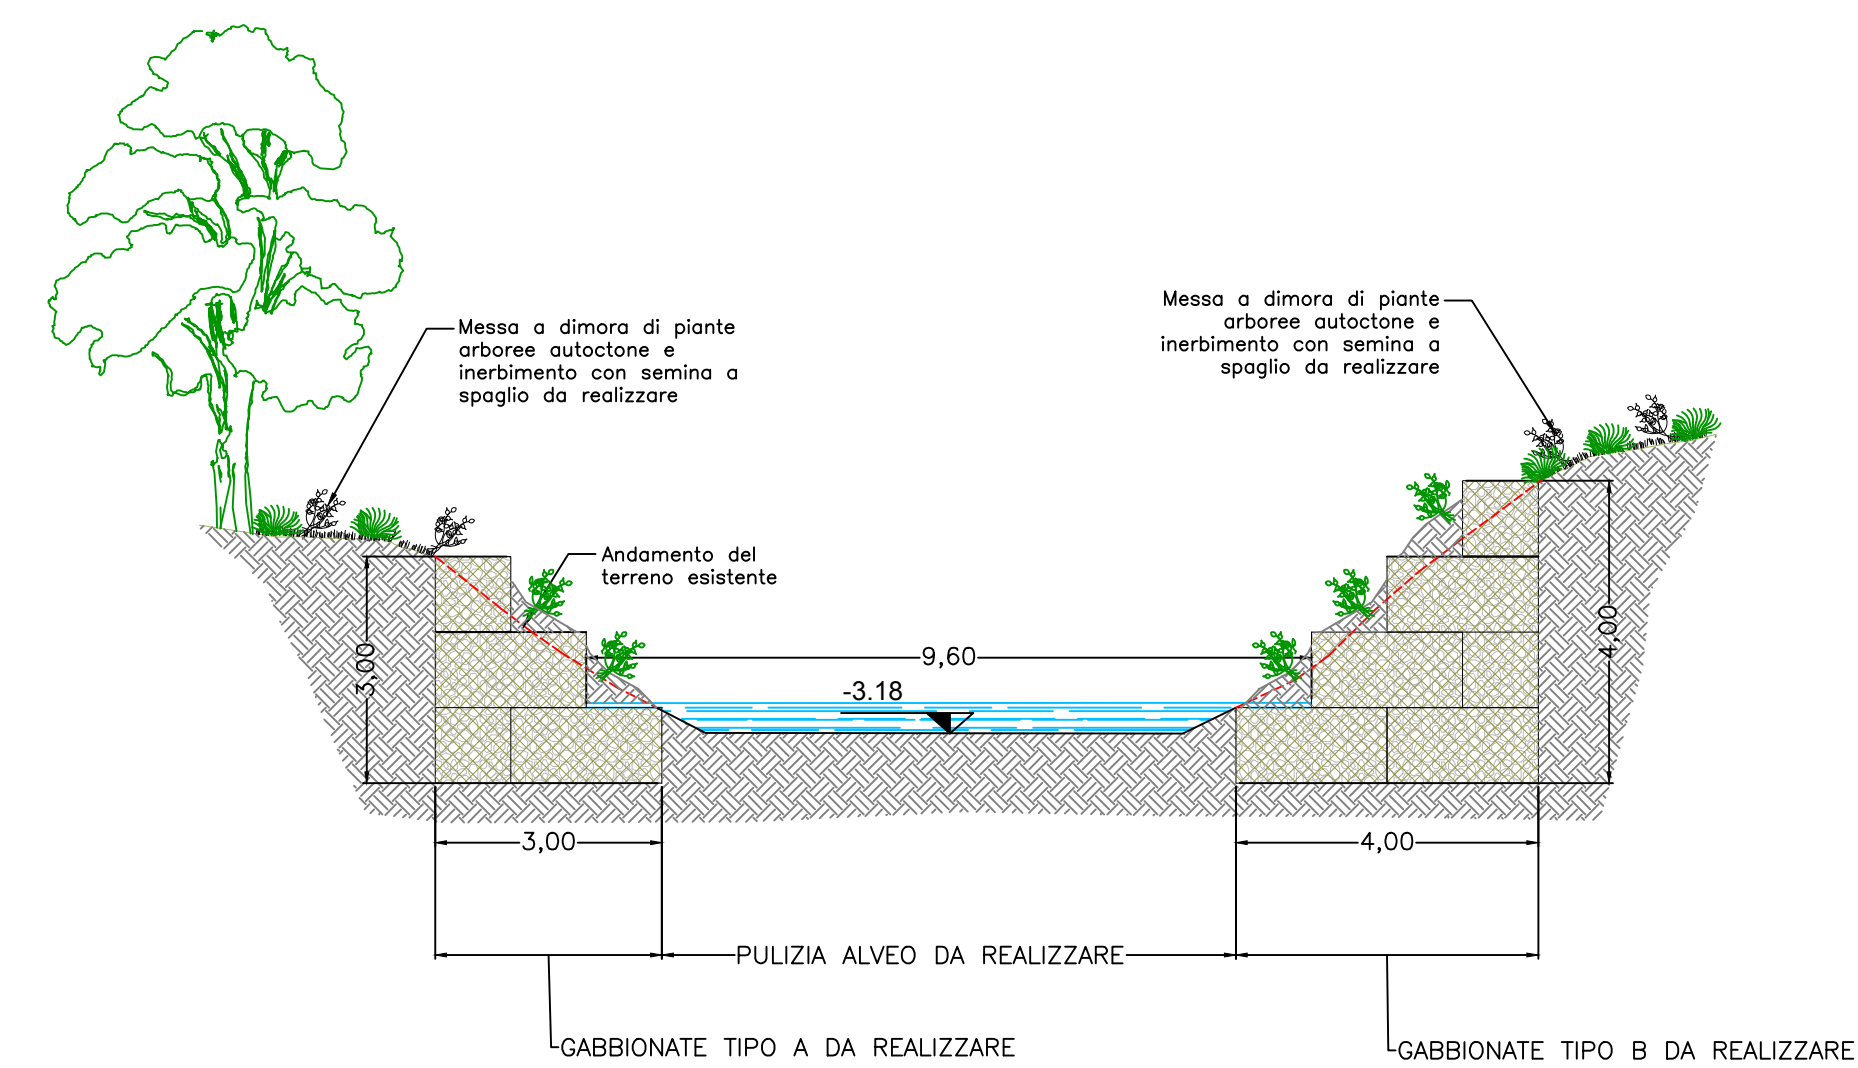


Sezione trasversale n. 4 - Prog. 609,03
scala 1:100

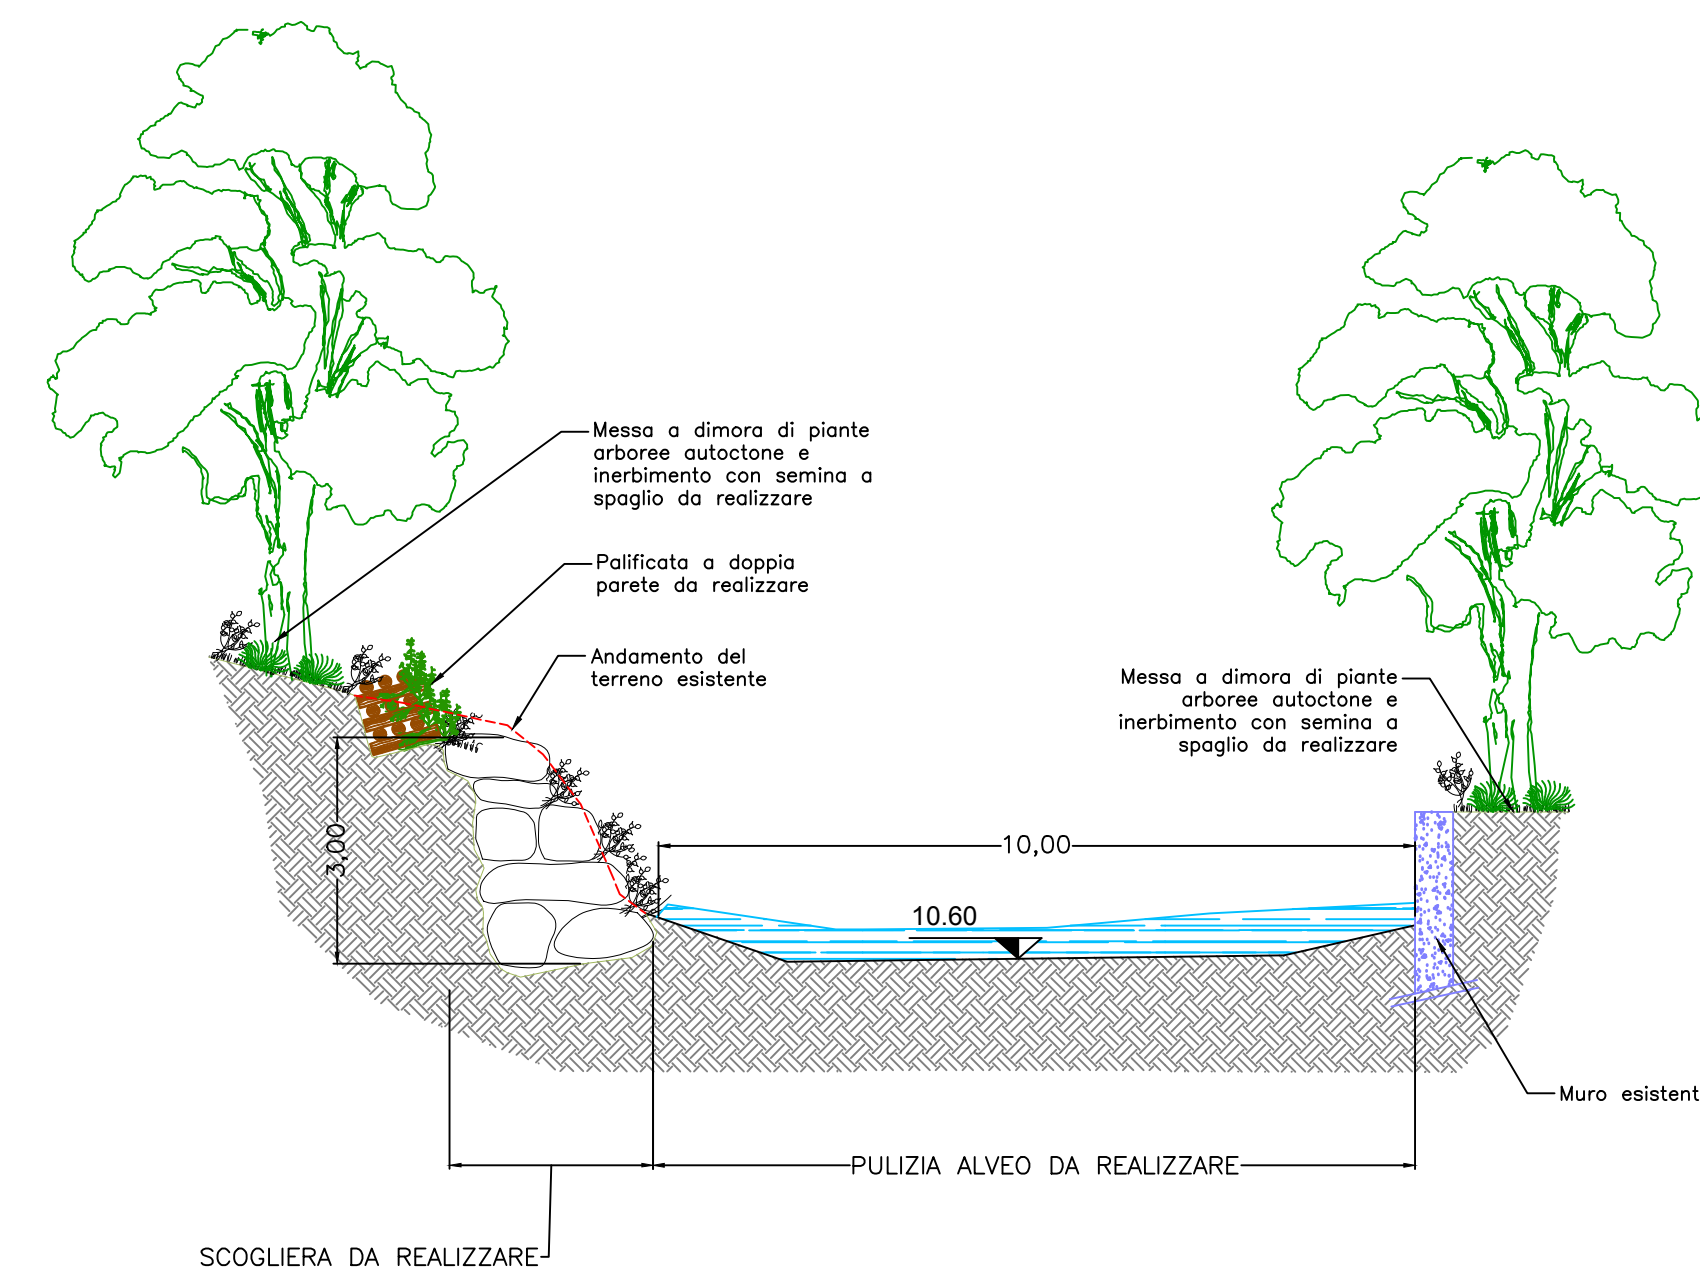


Sezione trasversale n. 3 - Prog. 701,00
scala 1:100

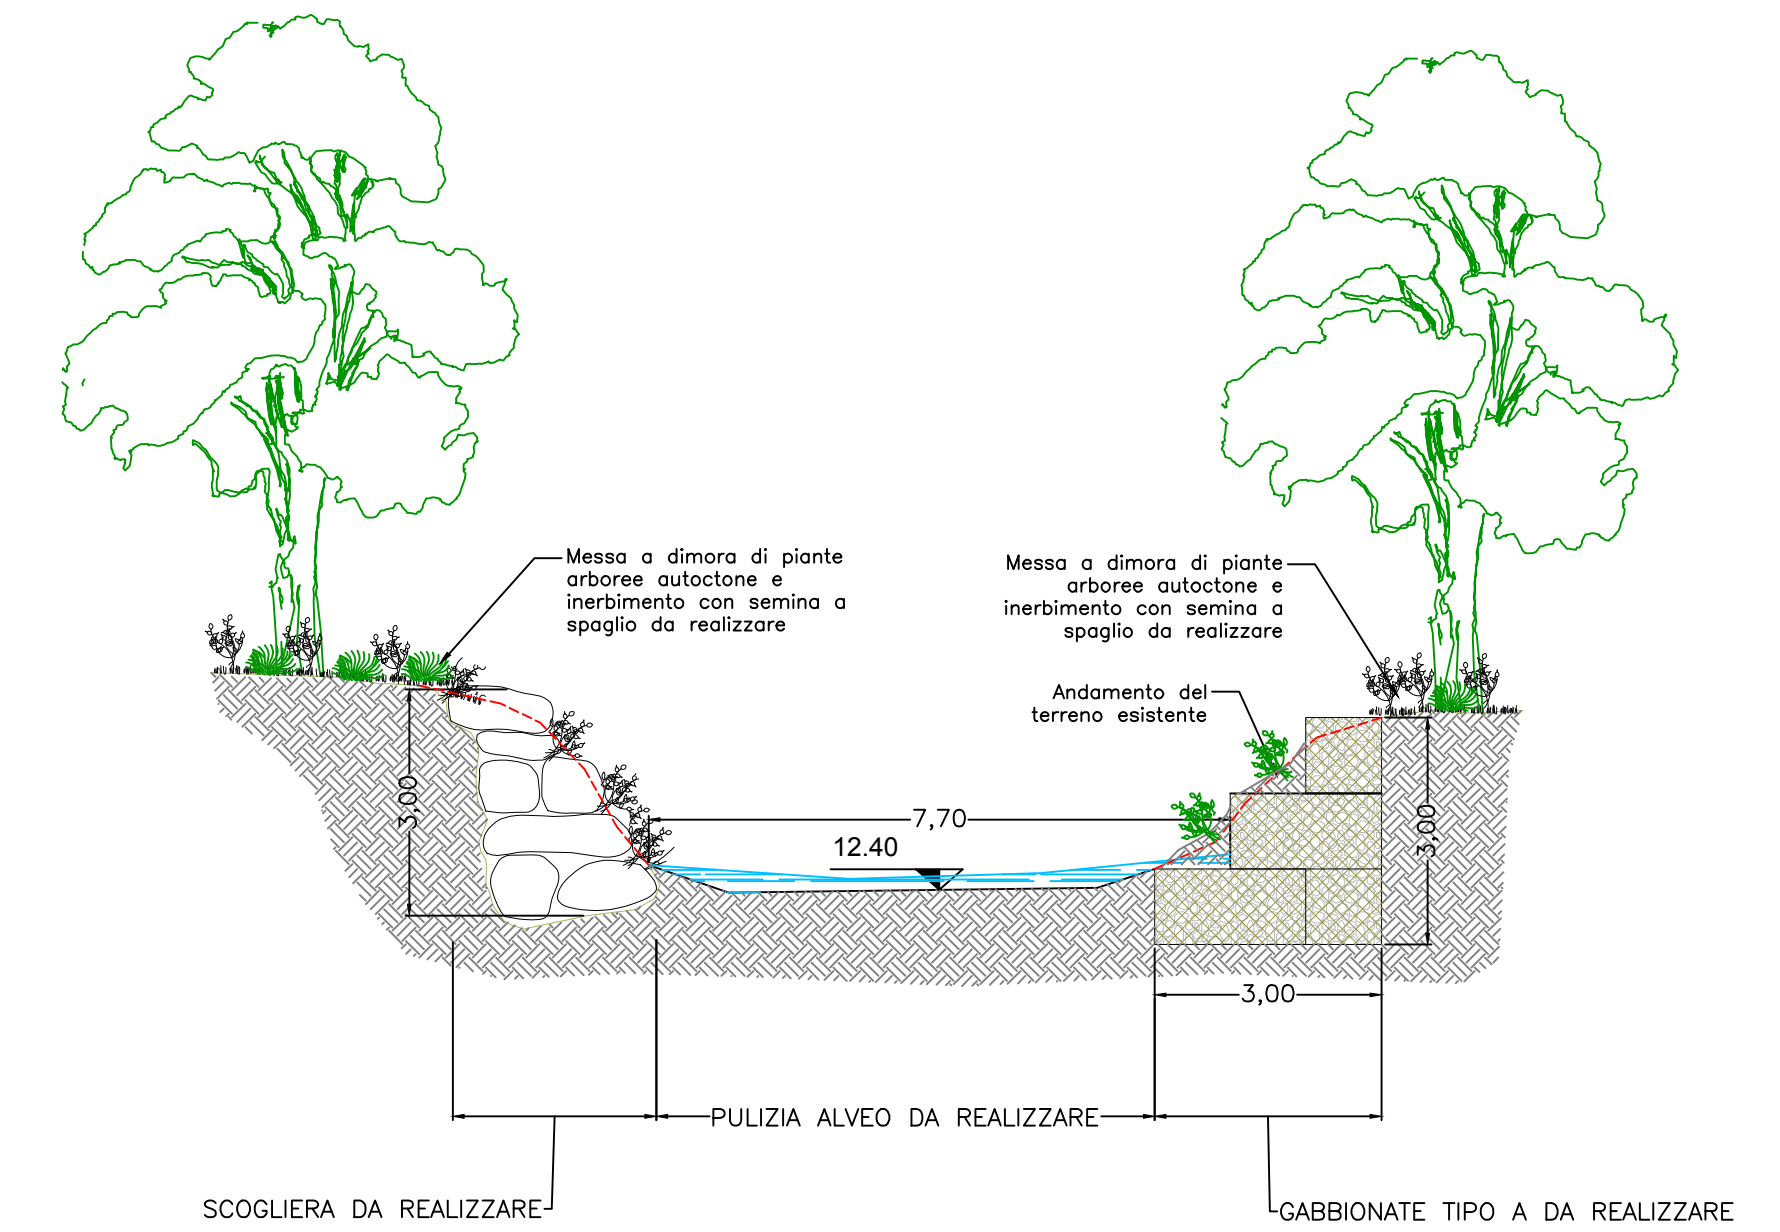


Sezione trasversale n. 2a - Prog. 1068,20
scala 1:100

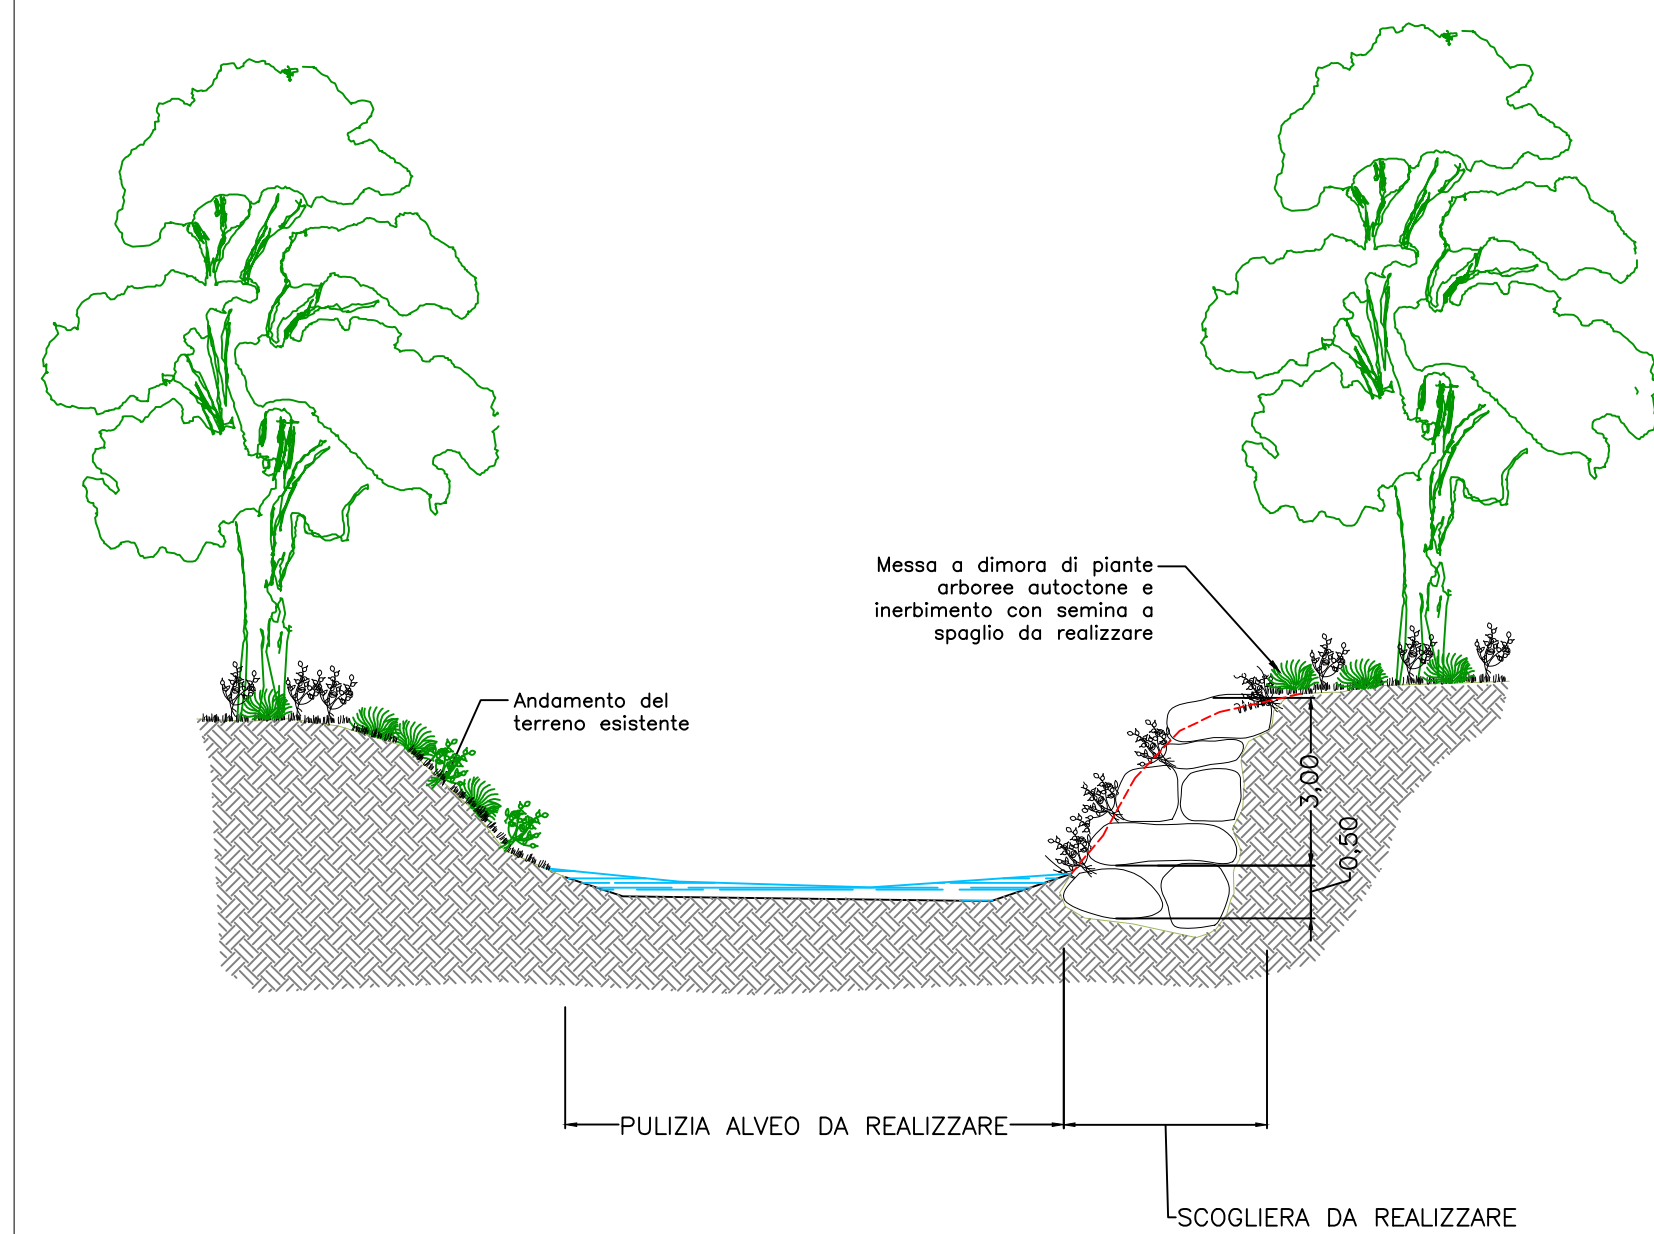

Sezione trasversale n. 2 - Prog. 1068,20
scala 1:100

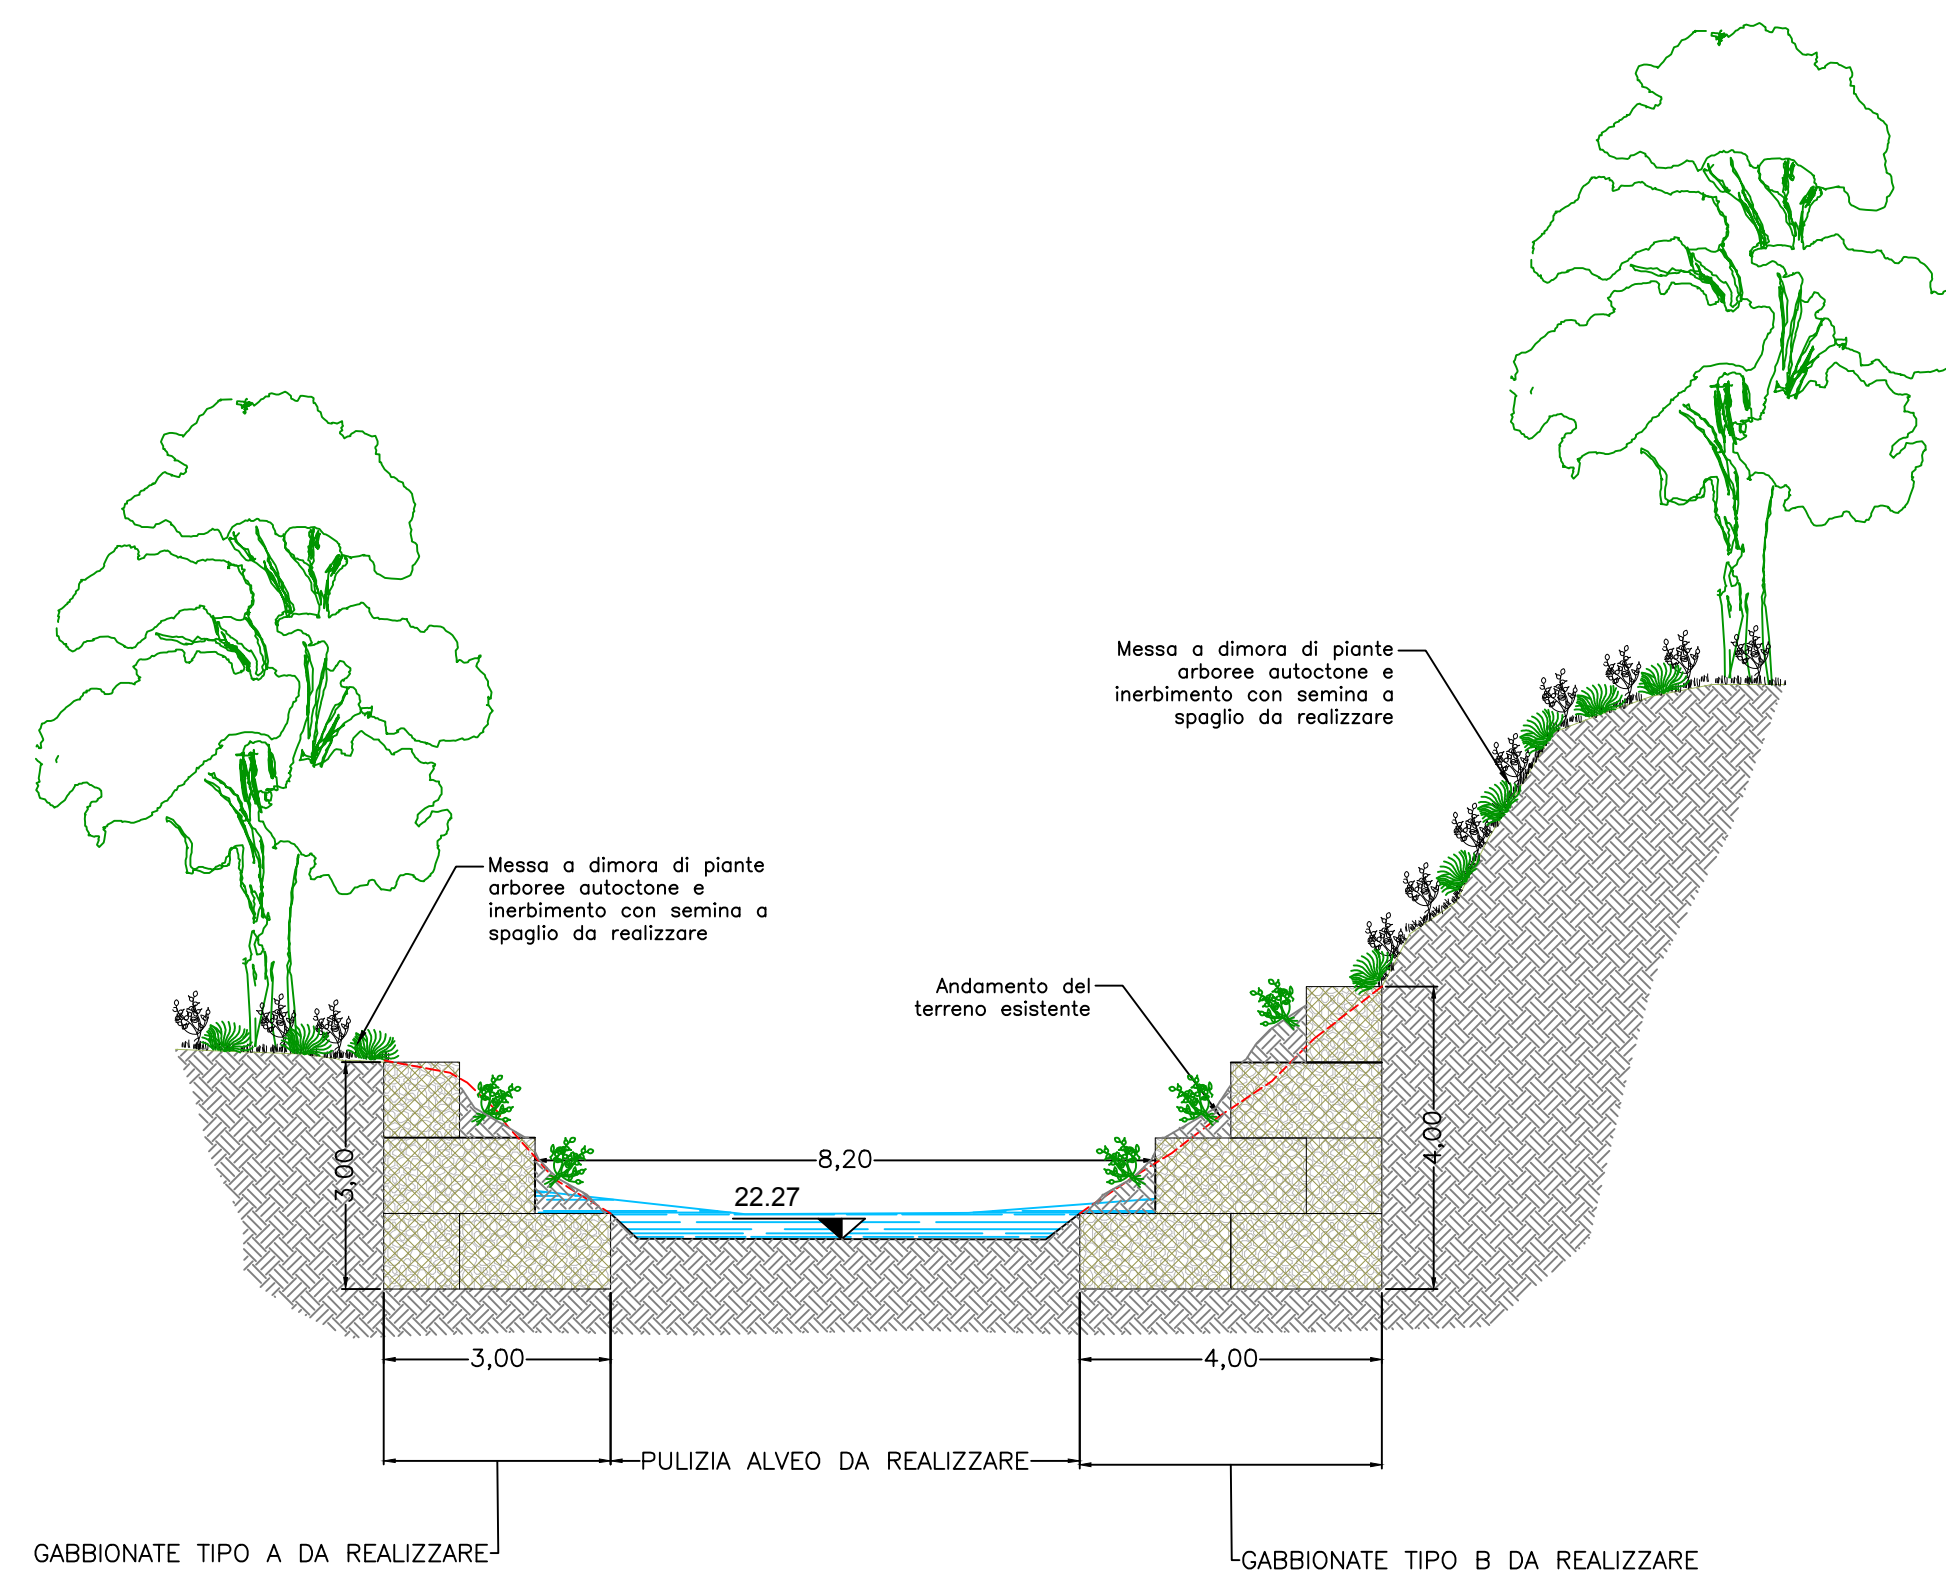

Sezione trasversale n. 1 - Prog. 1309,80
scala 1:100

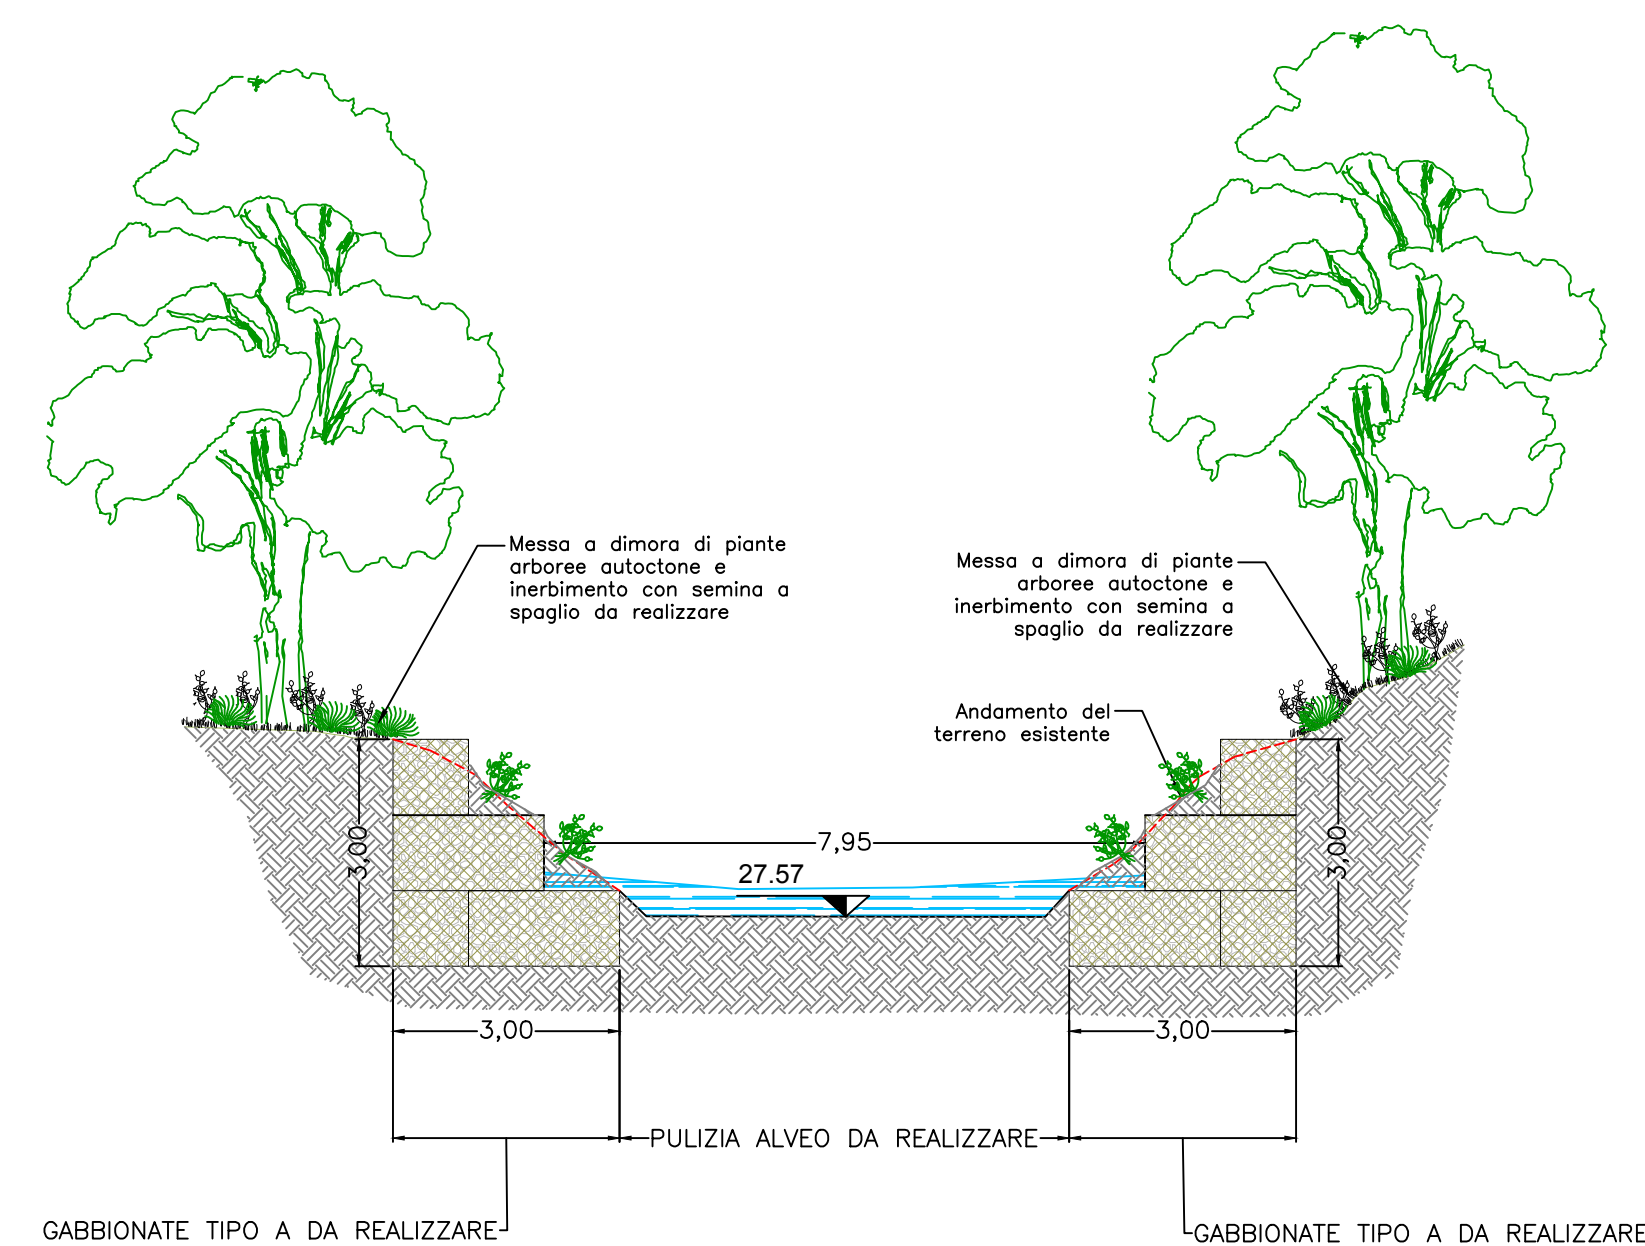

Sezione stradale tipo per rifacimento tappetino sp. 3 cm
scala 1:50

